


ΕΦΗΜΕΡΙΣ ΤΗΣ ΚΥΒΕΡΝΗΣΕΩΣ

ΤΗΣ ΕΛΛΗΝΙΚΗΣ ΔΗΜΟΚΡΑΤΙΑΣ

ΤΕΥΧΟΣ ΤΕΤΑΡΤΟ Αρ. Φύλλου 544

24 Ιουνίου 2004

ΠΕΡΙΕΧΟΜΕΝΑ

ΑΠΟΦΑΣΕΙΣ

ΑΠΟΦΑΣΕΙΣ

Αριθ. 1008 (1)

Καθορισμός των ορίων αιγιαλού και παραλίας στη θέση ΜΑΡΜΑΡΟ, Δ.Δ. Περάματος, Δήμου Γέρας, Νήσου Λέσβου, Νομού Λέσβου. Ενδιαφερόμενοι Ευστράτιος και Σοφία Μαρκίδη.

Ο ΓΕΝΙΚΟΣ ΓΡΑΜΜΑΤΕΑΣ ΠΕΡΙΦΕΡΕΙΑΣ
ΒΟΡΕΙΟΥ ΑΙΓΑΙΟΥ

Έχοντας υπόψη:

1. Τις διατάξεις του Ν. 2971/2001 (ΦΕΚ 285/τ.Α΄/19.12.2001) «Αιγιαλός, παραλία και άλλες διατάξεις».

2. Τις διατάξεις του Ν.Δ. 439/1970 «περί συμπληρώσεως των διατάξεων περί αιγιαλού».

3. Τις διατάξεις του Ν. 3200/1955 «Περί διοικητικής αποκέντρωσης» όπως αυτές τροποποιήθηκαν και ισχύουν σήμερα με τα Ν.Δ. 532/1970, Β.Δ. 704/1970, Β.Δ. 705/1970, Β.Δ. 192/1972, Π.Δ. 71/1984, Π.Δ. 347/1986, Ν. 2026/1992 και Π.Δ. 97/1993.

4. Τις διατάξεις του Π.Δ. 551/1988 «Οργάνωση Νομαρχιών - Οργάνωση Οικονομικών Υπηρεσιών» (ΦΕΚ 259 τ.Α΄).

5. Τις διατάξεις του Ν. 2218/1994 «περί ίδρυσης Νομαρχιακής Αυτοδιοίκησης κλπ.» (ΦΕΚ 90 τ.Α΄).

6. Τις διατάξεις του άρθρου 14 του Ν. 2399/1996 «Υλοποίηση της εισοδηματικής πολιτικής έτους 1996 για μισθούς και συντάξεις και άλλες διατάξεις» (ΦΕΚ 90 τ.Α΄), με το οποίο καταργήθηκαν οι θέσεις των Περιφερειακών Διευθυντών και οι αρμοδιότητές τους περιήλθαν στο Γενικό Γραμματέα Περιφέρειας.

7. Τις διατάξεις των παρ. 2 και 6 του άρθρου 1 του Ν. 2503/1997 «Διοίκηση, οργάνωση, στελέχωση της Περιφέρειας, ρύθμιση θεμάτων για την Τοπική Αυτοδιοίκηση και ι άλλες διατάξεις» (ΦΕΚ 107/Α), σύμφωνα με τις οποίες οι Περιφερειακές Υπηρεσίες του Υπουργείου Οικονομικών, που συγκροτούσαν την Περιφερειακή Διοίκηση του Νομού ή της Νομαρχίας, δεν υπήχθησαν στην ενιαία οργανική μονάδα της Περιφέρειας, ούτε καταργήθηκαν, αλλά αποτελούν από 1.9.1997 Υπηρεσίες του Υπουργείου Οικονομικών.

8. Το υπ' αριθ. 28979/31.7.1997 έγγραφο της Δ/νσης Διοίκησης του Υπουργείου Εσωτερικών, Δημ. Διοίκησης και Αποκέντρωσης, σύμφωνα με το οποίο οι αρμοδιότητες του Γενικού Γραμματέα της Περιφέρειας σε θέματα Υπηρεσιών του Υπουργείου Οικονομικών, μεταφέρονται από 1.9.1997 στον Υπουργό Οικονομικών.

9. Η υπ' αριθμ. 14650/ΔΙΟΕ 85/17.3.2004 (ΦΕΚ 519/17.3.2004) κοινή απόφαση του Πρωθυπουργού και του Υπουργού Οικονομίας και Οικονομικών «Καθορισμός αρμοδιοτήτων των Υφυπουργών Οικονομίας και Οικονομικών».

10. Τις διατάξεις του άρθρου 46 παρ. 21 του Ν. 3220/2004 - ΦΕΚ15/28.1.2004 τ.Α΄ δυνάμει των οποίων οι αρμοδιότητες του Υπουργού Οικονομίας και Οικονομικών οι οποίες ανήκαν ή είχαν μεταβιβαστεί στους Νομάρχες μέχρι την έναρξη λειτουργίας των Νομαρχιακών Αυτοδιοικήσεων και αφορούν θέματα των Υπηρεσιών του Υπουργείου Οικονομίας και Οικονομικών, που εξαιρέθηκαν από την κατάργηση με τις διατάξεις της παρ. 2 του άρθρου 39 του Ν. 2218/1994, περιέρχονται στον Γενικό Γραμματέα της Περιφέρειας, εκτός των θεμάτων των Υ.Δ.Ε.

11. Την υπ' αριθμ. 15542/1.4.2004 διαπιστωτική πράξη που δημοσιεύτηκε στο ΦΕΚ 93/2.4.2004 τ.Β΄ και με την οποία ορίστηκαν οι Γενικοί Γραμματείς Περιφερειών της Χώρας.

12. Την από 13.6.2003 Έκθεση της κατά το άρθρο 3 του Ν. 2971/2001 αρμόδιας Επιτροπής περί χάραξης των ορίων αιγιαλού και παραλίας, στη περιοχή ΜΑΡΜΑΡΟ, Δ.Δ. Περάματος, Δήμου Γέρας, Νήσου Λέσβου, Νομού Λέσβου, καθώς επίσης και το από Φεβρουάριο του 2003 κτηματογραφικό - υψομετρικό διάγραμμα, κλίμακας 1:500, το οποίο έχει συνταχτεί από τον Ερμόλαο Ζαμτράκη, Τοπογράφο Μηχανικό, σε μία (1) πινακίδα, ελέγχθηκε ως προς για την ακρίβεια της αποτύπωσης και θεωρήθη-

κε στις 11.3.2003 από την Ελένη Μητρίτσα, Τοπογράφο Μηχανικό της Κτηματικής Υπηρεσίας Λέσβου.

13. Το Φ.544.5/809/03/Σχ. 1004/5.9.2003 έγγραφο του Γενικού Επιτελείου Ναυτικού, αποφασίζουμε:

Επικυρώνουμε την από 13.6.2003 Έκθεση της κατά το άρθρο 3 του Ν. 2971/2001 αρμόδιας Επιτροπής περί χάραξης των ορίων αιγιαλού και παραλίας, στη περιοχή ΜΑΡΜΑΡΟ, Δ.Δ. Περάματος, Δήμου Γέρας, Νήσου Λέσβου, Νομού Λέσβου, καθώς επίσης και το από Φεβρουάριο του 2003 κτηματογραφικό - υψομετρικό διάγραμμα, κλίμακας 1:500, το οποίο έχει συνταχθεί από τον Ερμόλαο Ζαμτράκη, Τοπογράφο Μηχανικό, σε μία (1) πινακίδα, ελέγχθηκε ως προς για την ακρίβεια της αποτύπωσης και θεωρήθηκε στις 11.3.2003 από την Ελένη Μητρίτσα, Τοπογράφο Μηχανικό της Κτηματικής Υπηρεσίας Λέσβου.

Στο τοπογραφικό αυτό διάγραμμα, καθορίστηκε από την αρμοδία Επιτροπή:

α) Η οριογραμμή του αιγιαλού με κόκκινη συνεχή πολυγωνική γραμμή και σημεία 1, 2, 3, έως και 15.

β) Η οριογραμμή της παραλίας με κίτρινη συνεχή πολυγωνική γραμμή και σημεία 1΄, 2΄, 3΄ έως και 15΄.

γ) Ζώνη παραλίας πλάτους 10 μ. διότι δεν εξυπηρετούνται οι σκοποί του άρθρου 1 παρ. 2 του Ν. 2971/2001.

Υπάρχουν κτίσματα εντός της ζώνης της παραλίας τα οποία δεν εξαιρούνται.

Η απόφαση αυτή μαζί με την έκθεση της Επιτροπής και το τοπογραφικό διάγραμμα, να δημοσιευθούν στην Εφημερίδα της Κυβερνήσεως.

Μυτιλήνη, 14 Ιουνίου 2004

Ο Γενικός Γραμματέας Περιφέρειας
ΣΕΡΓΙΟΣ ΣΠΥΡΙΔΩΝ ΤΣΙΦΤΗΣ

ΕΚΘΕΣΗ

Επιτροπής για τον καθορισμό των ορίων του αιγιαλού και της παραλίας, στην περιοχή ΜΑΡΜΑΡΟ, Δ.Δ. Περάματος, Δήμου Γέρας, Νήσου Λέσβου, Νομού Λέσβου. Ενδιαφερόμενοι Ευστράτιος και Σοφία Μαρκίδη.

Στην Μυτιλήνη την 13.6.2003, η Επιτροπή καθορισμού αιγιαλού και παραλίας που αποτελείται από τους:

α) Σπυρίδωνα Καρδακάρη, ΠΕ/Α Εφοριακών, Προϊστάμενο της Κτηματικής Υπηρεσίας Λέσβου, ως Πρόεδρο,

β) Ελένη Μητρίτσα, ΠΕ/Α Μηχανικών, Τοπογράφο Μηχανικό, υπάλληλο Κτηματικής Υπηρεσίας Λέσβου, ως μέλος,

γ) Αντώνιο Ξωχέλη, Πλωτάρχη Λ.Σ., νόμιμο αναπληρωτή του Λιμενάρχη Μυτιλήνης, τούτου κωλυομένου, ως μέλος,

δ) Παρασκευά Βασιλέλλη, Προϊστάμενο της Διεύθυνσης Πολεοδομίας της Νομαρχιακής Αυτοδιοίκησης, ως μέλος,

ε) Ευστράτιο Δουλδούρη, Διευθυντή Χωροταξίας και Περιβάλλοντος της Γενικής Γραμματείας της Περιφέρειας Β. Αιγαίου, ως μέλος, και γραμματέα τον Γεώργιο Καραγιάννη, ΠΕ/Α Μηχανικών, υπάλληλο της Κτηματικής Υπηρεσίας Λέσβου, σύμφωνα με το άρθρο 3 του Ν. 2971/19.12.2001 (ΦΕΚ 285/19.12.2001 τ.Α΄), που συγκροτήθηκε με την με Α.Π. 594/20.3.2002 απόφαση της Οικονομικής Επιθεώρησης Βορείου Αιγαίου, αφού συγκλήθηκε με την υπ' αριθμ. 578/8.4.2003 πρόσκληση του Προέδρου της, μετέβη επί τόπου στην προαναφερόμενη περιοχή την 13.6.2003.

Η Επιτροπή λαμβάνοντας υπόψη:

1) Την από 12.3.2003 αίτηση των Ευστράτιου και Σοφίας Μαρκίδη.

2) Το κτηματογραφικό - υψομετρικό διάγραμμα του Ερμόλαου Ζαμτράκη, Πολιτικού Μηχανικού, κλίμακας 1:500, σε μία (1) πινακίδα, που συντάχθηκε τον Φεβρουάριο 2003 ελέγχθηκε για την ακρίβεια της αποτύπωσης και θεωρήθηκε την 11.3.2003 από την Ελένη Μητρίτσα, ΠΕ/Α Τοπογράφο Μηχανικό, υπάλληλο της Κτηματικής Υπηρεσίας Λέσβου.

3) Τα στοιχεία καθορισμού αιγιαλού και παραλίας όπως ορίζονται λεπτομερώς στο άρθρο 9 του Ν. 2971/19.12.2001 (ΦΕΚ 285/19.12.2001 τ.Δ΄) ήτοι:

α) Την γεωμορφολογία του εδάφους, ότι δηλαδή η ακτή είναι ομαλή με μικρή υψομετρική διαφορά.

β) Ότι στον συγκεκριμένο χώρο αιγιαλού δεν υπάρχουν παράκτιοι φυσικοί πόροι.

γ) Ότι η ακτή βρίσκεται στην δυτική πλευρά του κόλπου της Γέρας και επηρεάζεται από ανέμους Ανατολικούς, Νοτιανατολικούς, που φτάνουν έως και 8 μποφόρ.

δ) Την μορφολογία του πυθμένα, ο οποίος είναι πετροκροκκαλώδης και αβαθής.

ε) Ότι το ανάπτυγμα του κυματισμού είναι μικρό, με το ύψος των κυμάτων να φτάνει το το 1/2 ως 1 μέτρο.

στ) Τη μη ύπαρξη τεχνικών έργων.

ζ) Το γεγονός ότι στην περιοχή υπάρχουν εγκεκριμένες χωροταξικές κατευθύνσεις, που επηρεάζουν την παράκτια ζώνη (NATURA 2000).

η) Ότι δεν υπάρχει γνωστός αρχαιολογικός χώρος.

θ) Ότι περιοχή έχει προκηρυχθεί προς κτηματογράφηση από την «Κτηματολόγιο Α.Ε.».

Καθορίζει

Επί του παραπάνω τοπογραφικού διαγράμματος:

1. Με κόκκινη συνεχή πολυγωνική γραμμή, την οριογραμμή του αιγιαλού, με κορυφές 1, 2, 3, έως και 15, που εξασφαλίζονται από το κρατικό τριγωνομετρικό δίκτυο.


2. Με κίτρινη συνεχή πολυγωνική γραμμή, την οριογραμμή της παραλίας, με κορυφές 1΄, 2΄, 3΄, έως και 15΄, που έχει σταθερή απόσταση δέκα (10) μέτρων από την οριογραμμή του αιγιαλού, επειδή δεν εξυπηρετούνται οι σκοποί που αναφέρονται στο άρθρο 1 του Ν. 2971/19.12.2001 (ΦΕΚ 285 τ.Α΄).

3. Υπάρχουν κτίσματα εντός της ζώνης της παραλίας τα οποία δεν εξαιρούνται.

4. Η εξάρτηση έγινε από το κρατικό τριγωνομετρικό δίκτυο.

Η Επιτροπή

Ο Πρόεδρος	Τα Μέλη
ΣΠΥΡ. ΚΑΡΔΑΚΑΡΗΣ	ΕΛΕΝΗ ΜΗΤΡΙΤΣΑ
	ΑΝΤΩΝΙΟΣ ΞΩΧΕΛΗΣ
	ΠΑΡΑΣΚ. ΒΑΣΙΛΕΛΛΗΣ
	ΕΥΣΤΡ. ΔΟΥΛΔΟΥΡΗΣ

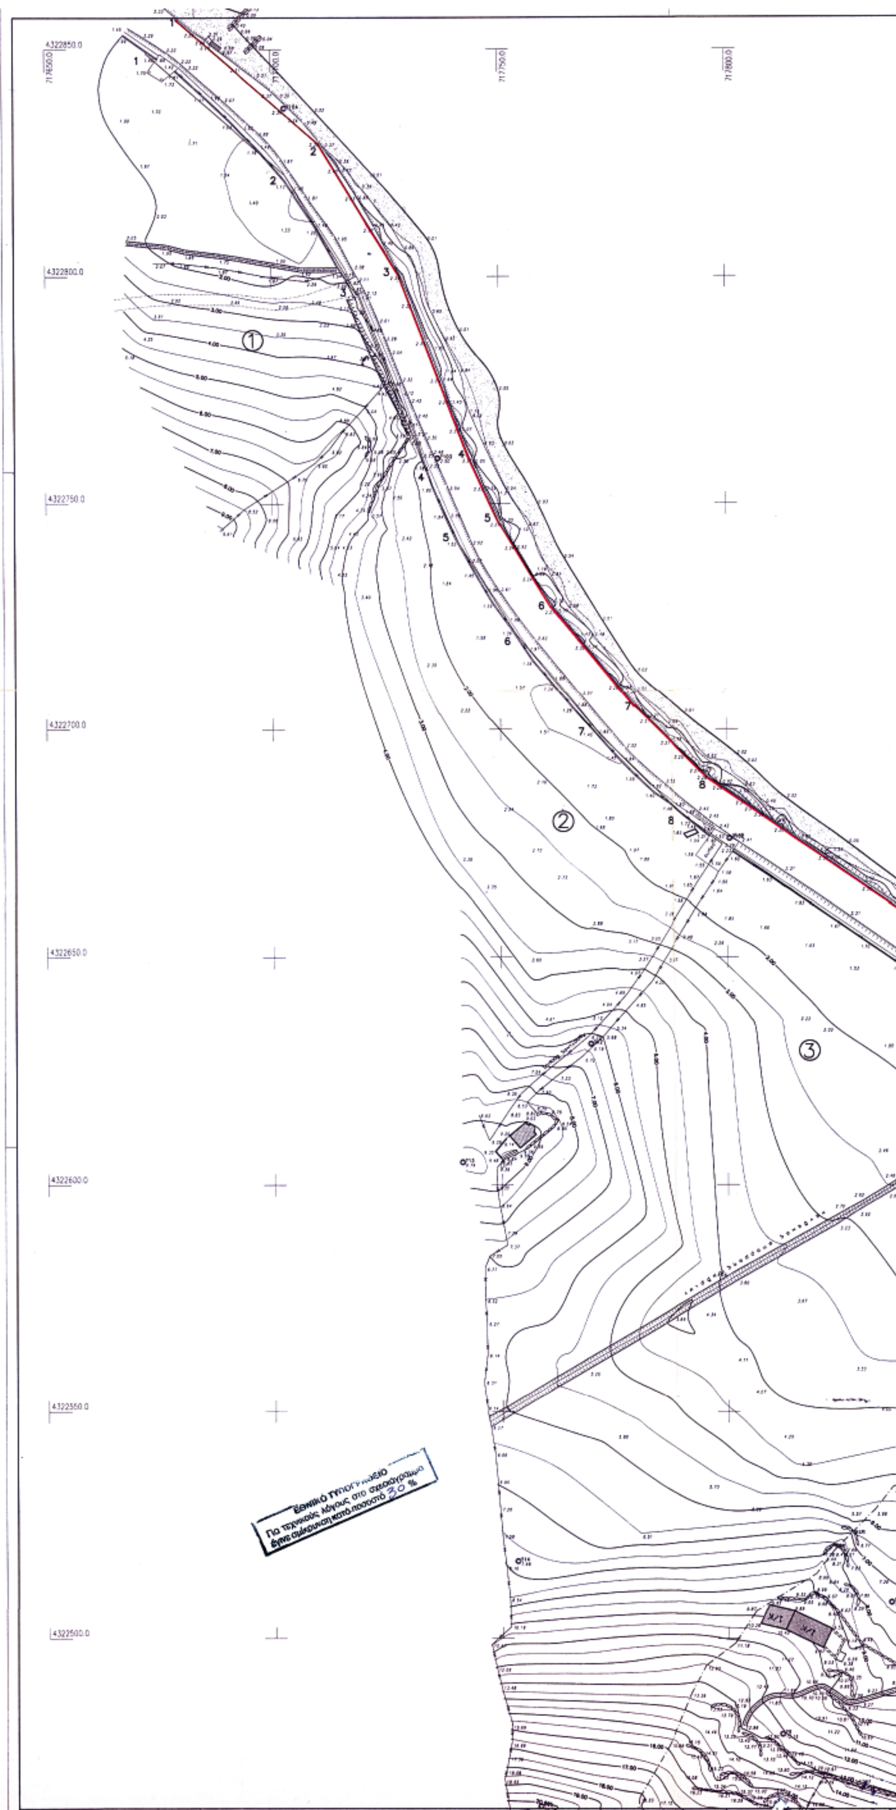

4322850.0
4322800.0
4322750.0
4322700.0
4322650.0
4322600.0
4322550.0
4322500.0
717650.0
717700.0
717750.0
717800.0
①
②
③
Εθνικό Τυπογραφείο
Για τεχνικούς λόγους στο σχεδιάγραμμα
έγινε σμίκρυνση κατά ποσοστό 30 %

717850.0 717900.0 717950.0 718000.0

ΠΙΝΑΚΑΣ ΙΔΙΟΚΤΗΤΩΝ

Α/Α	ΙΔΙΟΚΤΗΤΗΣ
1	ΧΑΤΖΗΓΙΑΝΝΑΚΗΣ
2	ΓΑΣΠΑΡΑΤΟΥ ΜΥΡΣΙΝΗ
3	ΚΑΚΑΝΙΑΡΗ ΣΟΦΙΑ
4	ΚΑΚΑΝΙΑΡΗ ΣΟΦΙΑ & ΓΑΣΠΑΡΑΤΟΥ ΜΥΡΣΙΝΗ
5	ΜΑΡΚΙΔΗΣ ΕΥΣ.& ΣΟΦΙΑ
6	ΒΕΝΕΔΙΚΗ ΕΛΕΝΗ
7	ΜΑΛΑΚΑΣ
8	ΘΕΟΔΟΡΑΚΟΠΟΥΛΟΥ ΣΟΦΙΑ

ΠΙΝΑΚΑΣ ΣΥΝΤΕΤΑΓΜΕΝΩΝ ΣΤΑΣΕΩΝ

Σ1	717909.927	4322585.583	2.533
Σ2	717889.399	4322567.618	2.542
Σ3	717860.189	4322537.232	4.751
Σ4	717835.744	4322507.857	7.328
Σ5	717811.773	4322478.545	12.151
Σ6	717792.183	4322455.187	17.842
Σ7	717803.279	4322405.830	33.860
Σ10	717863.381	4322641.982	2.338
Σ11	717800.419	4322675.880	2.458
Σ12	717768.656	4322831.101	6.188
Σ13	717741.331	4322805.247	8.794
Σ14	717752.237	4322816.862	7.675
Σ15	717758.352	4322462.587	20.393
Σ16	717788.082	4322410.073	30.322
Σ17	717777.175	4322340.561	48.365
Σ18	717773.745	4322307.778	63.139
Σ19	717766.395	4322258.961	79.073
Σ20	717769.393	4322222.978	93.859
Σ21	717756.391	4322259.011	79.207
Σ88	717943.830	4322613.470	0.342
Σ101	717863.381	4322641.982	2.338
Σ102	717800.421	4322675.884	2.454
Σ103	717736.394	4322790.845	2.504
Σ104	717722.879	4322806.382	2.243
Σ111	717909.911	4322585.583	2.881
Σ112	717862.345	4322591.367	2.088
Σ113	717841.100	4322566.633	3.241
Σ201	717940.217	4322558.187	3.060
Σ202	717966.352	4322548.388	3.039
Σ203	718015.304	4322532.527	3.619
Σ204	718092.194	4322312.845	8.855
Σ900	717909.911	4322585.583	2.581
Σ901	717909.911	4322585.583	2.858

ΥΠΟΜΝΗΜΑ ΣΥΜΒΟΛΙΣΜΩΝ

1. ΞΕΡΟΛΙΘΙΑ
2. ΜΑΝΔΡΟΤΟΙΧΟΣ
3. ΚΤΙΣΜΑ
4. ΔΕΗ
5. ΛΙΘΟΡΙΠΗ
6. ΑΚΤΗ ΑΜΜΟΣ
7. ΒΡΑΧΙΑ
8. ΔΕΝΔΡΑ
9. ΣΤΑΣΕΙΣ ΤΑΧΥΜΕΤΡΙΑΣ
10. ΟΤΕ

ΠΙΝΑΚΑΣ ΣΥΝΤΕΤΑΓΜΕΝΩΝ ΚΟΡΥΦΩΝ ΑΙΓΙΑΛΟΥ

Α/Α	Χ	Υ
1	717678,91	4322856,69
2	717710,75	4322828,85
3	717727,98	4322800,53
4	717743,49	4322759,97
5	717749,91	4322745,88
6	717761,60	4322727,15
7	717779,52	4322705,24
8	717795,40	4322689,75
9	717863,93	4322642,54
10	717893,04	4322619,46
11	717936,69	4322611,83
12	717945,94	4322586,50
13	717957,06	4322566,05
14	717985,17	4322560,03
15	718020,74	4322559,05

ΠΙΝΑΚΑΣ ΣΥΝΤΕΤΑΓΜΕΝΩΝ ΚΟΡΥΦΩΝ ΠΑΡΑΛΙΑΣ

Α/Α	Χ	Υ
1	717672,33	4322849,16
2	717703,01	4322822,33
3	717718,97	4322796,11
4	717734,26	4322756,11
5	717741,08	4322741,14
6	717753,46	4322721,31
7	717772,13	4322698,48
8	717789,03	4322682,00
9	717857,98	4322634,50
10	717888,82	4322610,05
11	717929,28	4322602,97
12	717936,80	4322582,37
13	717950,47	4322557,24
14	717983,98	4322550,05
15	718020,46	4322549,06



ΚΤΗΜΑΤΟΓΡΑΦΙΚΟ- ΥΨΟΜΕΤΡΙΚΟ ΔΙΑΓΡΑΜΜΑ
ΚΑΘΟΡΙΣΜΟΥ ΟΡΙΟΓΡΑΜΜΩΝ ΑΙΓΙΑΛΟΥ ΚΑΙ ΖΩΝΗΣ ΠΑΡΑΛΙΑΣ
ΕΝΔΙΑΦΕΡΟΜΕΝΟΣ : ΜΑΡΚΙΔΗΣ ΕΥΣΤΡΑΤΙΟΣ & ΣΟΦΙΑ
ΠΕΡΙΟΧΗ : ΜΑΡΜΑΡΟ"
ΔΗΜΟΤΙΚΟΥ ΔΙΑΜΕΡΙΣΜΑΤΟΣ: ΠΕΡΑΜΑΤΟΣ
ΔΗΜΟΥ : ΓΕΡΑΣ
ΝΗΣΟΥ : ΛΕΣΒΟΥ
ΝΟΜΟΣ : ΛΕΣΒΟΥ

ΚΛΙΜΑΞ : 1:500
ΙΣΟΔΙΑΣΤΑΣΗ : 0.50 μ
ΥΨΟΜΕΤΡΙΚΗ ΑΦΕΤΗΡΙΑ : ΣΤΑΘΜΗ ΘΑΛΑΣΣΗΣ
ΤΡΙΓΩΝΟΜΕΤΡΙΚΗ ΕΞΑΡΤΗΣΗ : Ε.Γ.Σ.Α 87
ΚΕΝΤΡΟ ΦΥΛΛΟΥ ΧΑΡΤΟΥ ΚΛ.1:100.000

φ = 39° 15΄ λ = 2° 45΄

ΧΡΟΝΟΛΟΓΙΑ ΣΥΝΤΑΞΗΣ ΤΟΥ ΔΙΑΓΡΑΜΜΑΤΟΣ : ΦΕΒΡΟΥΑΡΙΟΣ 2003

Ο ΣΥΝΤΑΞΑΣ

ΕΛΕΓΧΘΗΚΕ - ΘΕΩΡΗΘΗΚΕ
ΓΙΑ ΤΗΝ ΑΚΡΙΒΕΙΑ ΤΗΣ ΑΠΟΤΥΠΩΣΗΣ
Μυτιληνη 2003
Ο ΕΛΕΓΞΑΣ



ΥΠΟΜΝΗΜΑ ΕΠΙΤΡΟΠΗΣ

1. Το παρόν υπόμνημα συνοδεύει την από ..13...-..6... - 2003 Έκθεση της Επιτροπής καθορισμού αιγιαλού και παραλίας στην περιοχή " ΜΑΡΜΑΡΟ", Δημοτικού Διαμερίσματος Περάματος, Δήμου ΓΕΡΑΣ , νήσου Λέσβου, Νομού Λέσβου.
2. Το τοπογραφικό διάγραμμα είναι κλίμακας 1:500 και αποτελείται απο μία (1) πινακίδα
3. Η οριογραμμή του αιγιαλού καθορίζεται με συνεχή κόκκινη πολυγωνική γραμμή με κορυφές 1,2,3,4,5,6,7,8,9,10,11,12,13,14 και 15
4. Η οριογραμμή της παραλίας καθορίζεται μέ κίτρινη συνεχή πολυγωνική γραμμή με κορυφές 1',2',3',4',5',6',7',8',9',10',11',12',13',14', και 15' , και έχει σταθερή απόσταση δέκα (10) μέτρων από την οριογραμμή του αιγιαλού επειδή δεν εξυπηρετούνται οι σκοποί που αναφέρονται στο άρθρο 1 του Ν.2971/2001 (ΦΕΚ 285/τΑ' 19-12-2001) "Περί αιγιαλού και παραλίας"
5. Η εξάρτηση του σχεδιαγράματος έγινε από το κρατικό τριγωνομετρικό δίκτυο.
6. Υπάρχουν κτίσματα στην ζώνη της παραλίας τα οποία δεν εξαιρούνται.
7. Ο καθορισμός γίνεται για πρώτη φορά.

Μυτιλήνη ..13-6-.... 2003

Η ΕΠΙΤΡΟΠΗ

Ο ΠΡΟΕΔΡΟΣ

ΣΠΥΡΙΔΩΝ ΚΑΡΔΑΚΑΡΗΣ
ΠΕ/Α ΕΦΟΡΙΑΚΩΝ

ΤΑ ΜΕΛΗ


1. ΕΛΕΝΗ ΜΗΤΡΙΤΣΑ
ΠΕ/Α ΤΟΠ. ΜΗΧ/ΚΩΝ

2. ΑΝΤΩΝΙΟΣ ΞΩΧΕΛΛΗΣ
ΠΛΩΤΑΡΧΗΣ Λ.Σ.

3. ΠΑΡΑΣΚΕΥΑΣ ΒΑΣΙΛΕΛΛΗΣ
ΠΕ/Α ΤΟΠ. ΜΗΧ/ΚΩΝ

4. ΕΥΣΤΡΑΤΙΟΣ ΔΟΥΛΔΟΥΡΗΣ
ΠΕ/Α ΑΡΧ. ΜΗΧ/ΚΩΝ



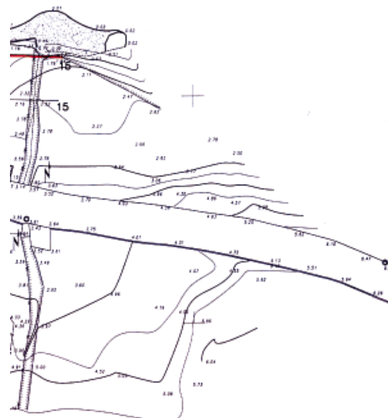

ΑΠΟΣΠΑΣΜΑ ΧΑΡΤΟΥ ΚΛ. 1: 50.000



Αριθ. 1185 (2)

Κίνηση της διαδικασίας σύνταξης μελέτης «Γενικό Πολεοδομικό Σχέδιο (Γ.Π.Σ) στα όρια του νέου Δήμου Σιθωνίας Ν. Χαλκιδικής».

ΑΠΟΦΑΣΗ ΤΟΥ ΓΕΝΙΚΟΥ ΓΡΑΜΜΑΤΕΑ

Ο ΓΕΝΙΚΟΣ ΓΡΑΜΜΑΤΕΑΣ ΠΕΡΙΦΕΡΕΙΑΣ ΚΕΝΤΡΙΚΗΣ ΜΑΚΕΔΟΝΙΑΣ

Έχοντας υπόψη:

1) Τις διατάξεις του άρθρου 3 (παρ. 1) του Ν. 1337/1983 «Επέκταση των πολεοδομικών σχεδίων, οικιστική ανάπτυξη και σχετικές ρυθμίσεις» (ΦΕΚ Α΄ 33/1983).

2) Τις διατάξεις των άρθρων 5 και 4 (παρ. 10) του Ν. 2508/1997 «Βιώσιμη οικιστική ανάπτυξη των πόλεων και οικισμών της Χώρας και άλλες διατάξεις» (ΦΕΚ Α΄ 124/1997).

3) Τις διατάξεις του Ν. 2503/1997 «Διοίκηση, οργάνωση της Περιφέρειας, ρύθμιση θεμάτων για την τοπική αυτοδιοίκηση και άλλες διατάξεις» (ΦΕΚ Α΄ 107/1997).

4) Τις διατάξεις του άρθρου 29 Α του Ν. 1558/1985 «Κυβέρνηση και Κυβερνητικά Όργανα» (ΦΕΚ Α΄ 137/1985) που προστέθηκε με το άρθρο 27 του Ν. 2081/1992 (ΦΕΚ Α΄ 154/1992) και αντικαταστάθηκε με την παράγραφο 2α του άρθρου 1 του Ν. 2469/1997 (ΦΕΚ Α΄ 38/1997).

5) Την υπ’ αρ. πρ. 213/14.1.2004 απόφαση Γ.Γ. Περιφ. Κ. Μακεδονίας περί ένταξης της πράξης «Γενικό Πολεοδομικό Σχέδιο στα όρια του νέου Δήμου Σιθωνίας» στο ΠΕΠ Κεντρικής Μακεδονίας 2000-2006 (Μέτρο 2.2.).

6) Την υπ’ αρ. πρ. 1122/10.2.2004 απόφαση Γ.Γ. Περιφ. Κ. Μακεδονίας για την έγκριση πίστωσης σε βάρος της μελέτης 2004ΜΠ00830011 της ΣΑΜΠ 008/3 «Γενικό Πολεοδομικό Σχέδιο στα όρια του νέου Δήμου Σιθωνίας Ν. Χαλκιδικής».

7) Την 33/2004 απόφαση του Δημοτικού Συμβουλίου Δήμου Σιθωνίας, Ν. Χαλκιδικής.

8) Το γεγονός ότι από τις κανονιστικές διατάξεις αυτής της απόφασης δεν προκαλείται δαπάνη σε βάρος του κρατικού προϋπολογισμού και του οικείου ΟΤΑ, αποφασίζουμε:

1) Την κίνηση της διαδικασίας σύνταξης της μελέτης «Γενικό Πολεοδομικό Σχέδιο (Γ.Π.Σ.) Δ. Σιθωνίας Ν. Χαλκιδικής» για το σύνολο της εδαφικής περιφέρειας του ανωτέρω Δήμου τα όρια του οποίου φαίνονται με κόκκινη γραμμή (και διαγράμμιση) στο σχετικό διάγραμμα κλίμακας 1:200000, που θεωρήθηκε από τον προϊστάμενο της ΔΙΠΕΧΩ ΚΜ και που αντίγραφό του δημοσιεύεται με την παρούσα απόφαση.


2) Η ισχύς της παρούσας αρχίζει από την δημοσίευσή της στην Εφημερίδα της Κυβερνήσεως.

Η απόφαση αυτή να δημοσιευθεί στην Εφημερίδα της Κυβερνήσεως.

Θεσσαλονίκη, 25 Μαΐου 2004

Ο Γενικός Γραμματέας Περιφέρειας
ΓΕΩΡΓΙΟΣ ΤΣΙΟΤΡΑΣ

ΕΘΝΙΚΗ ΣΤΑΤΙΣΤΙΚΗ ΥΠΗΡΕΣΙΑ ΤΗΣ ΕΛΛΑΔΟΣ

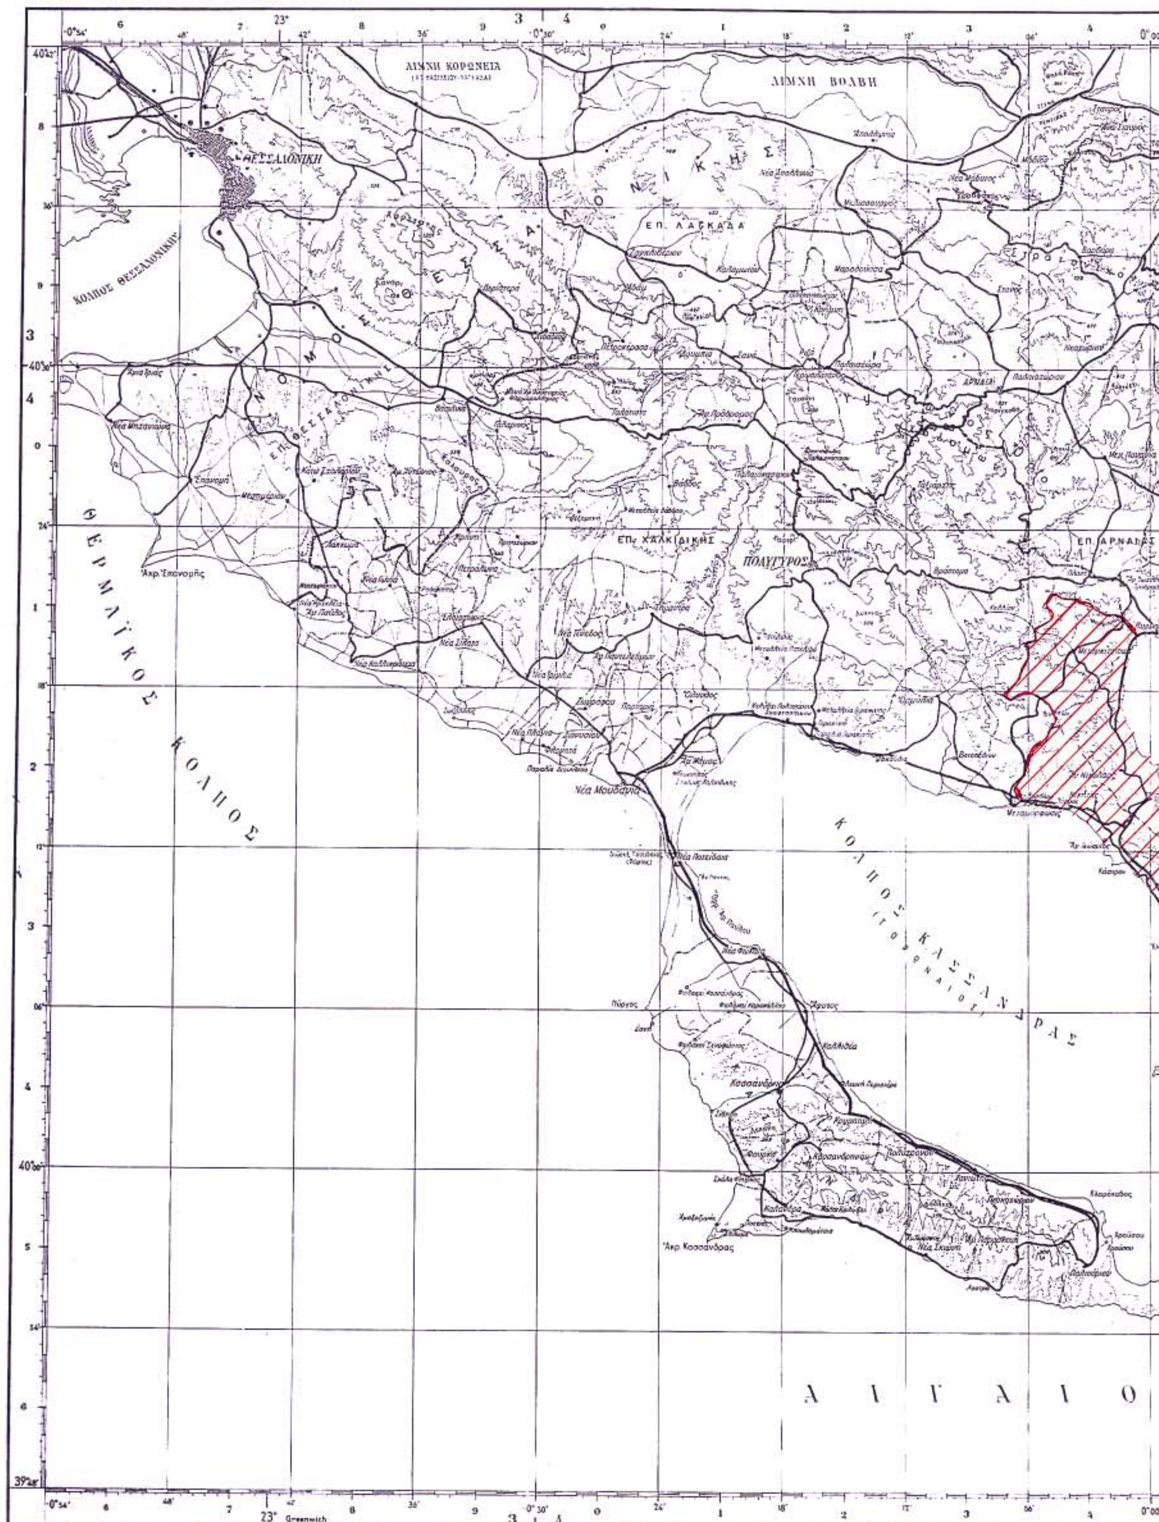

ΝΟΜΟΣ ΧΑΛΚΙΔΙΚΗΣ

48

Ν. ΘΑΣΟΣ

ΚΟΛΠΟΣ ΟΡΦΑΝΟΥ

ΚΟΛΠΟΣ ΙΕΡΙΣΣΟΥ

Ακρ. Αράπης

Ν. ΑΜΟΛΙΑΝΗ

ΚΟΛΠΟΣ ΑΓΙΟΥ ΟΡΟΥΣ

Ν. ΔΙΑΠΟΡΟΣ

Ακρ. Πίννες

Ακρ. Δρέπανον

Ακρ. Παλιούριον

Ν. ΚΕΛΥΦΟΣ

ΠΕΡΙΦΕΡΕΙΑ ΚΕΝΤΡΙΚΗΣ ΜΑΚΕΔΟΝΙΑΣ
ΔΙ.ΠΕ.ΧΩ.

Νομός: ΧΑΛΚΙΔΙΚΗΣ

Ονομασία: Δ. Σιθωνίας

Θέμα: Κίνηση διαδικασίας ΓΠΣ Δήμου Σιθωνίας

Το παρόν τοπογραφικό διάγραμμα συνοδεύει την υπ' αριθ. 1185/2004 απόφαση Γεν. Γραμ. Περιφέρειας Κεντρικής Μακεδονίας.


Θεσ/νίκη 25-5-2004

ΘΕΩΡΗΘΗΚΕ

Ο Προϊστάμενος ΔΙ.ΠΕ.ΧΩ. Κ.Μ.

ΙΑΤΡΙΔΗΣ ΒΑΣΙΛΕΙΟΣ

...ΟΝ ΠΕΛΑΓΟΣ

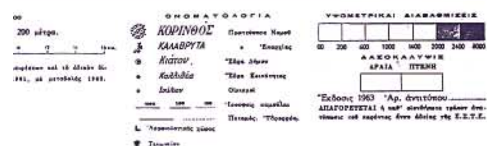

ΕΘΝΙΚΟ ΤΥΠΟΓΡΑΦΕΙΟ
Για τεχνικούς λόγους στο σχεδιάγραμμα έγινε σμίκρυνση κατά ποσοστό 38 %